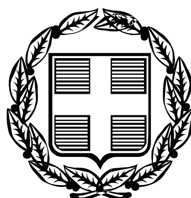


ΕΦΗΜΕΡΙΣ ΤΗΣ ΚΥΒΕΡΝΗΣΕΩΣ

ΤΗΣ ΕΛΛΗΝΙΚΗΣ ΔΗΜΟΚΡΑΤΙΑΣ

ΤΕΥΧΟΣ ΑΝΑΓΚΑΣΤΙΚΩΝ ΑΠΑΛΛΟΤΡΙΩΣΕΩΝ ΚΑΙ ΠΟΛΕΟΔΟΜΙΚΩΝ ΘΕΜΑΤΩΝ **Αρ. Φύλλου 520**

2 Οκτωβρίου 2009

ΠΕΡΙΕΧΟΜΕΝΑ

ΑΠΟΦΑΣΕΙΣ

ΑΠΟΦΑΣΕΙΣ

Αριθμ. ΓΥ/176 Θ (1)

Χαρακτηρισμός ως διατηρητέου διωρόφου κτιρίου, φερομένου ως ιδιοκτησία της Γαλλικής Σχολής Καλογραιών του Αγίου Ιωσήφ που βρίσκεται στην πόλη της Σάμου και καθορισμός ειδικών όρων και περιορισμών δόμησης αυτού.

Ο ΥΠΟΥΡΓΟΣ ΕΜΠΟΡΙΚΗΣ ΝΑΥΤΙΛΙΑΣ, ΑΙΓΑΙΟΥ ΚΑΙ ΝΗΣΙΩΤΙΚΗΣ ΠΟΛΙΤΙΚΗΣ

Έχοντας υπόψη:

1. Τις διατάξεις του ν. 1577/1985 «Γενικός Οικοδομικός Κανονισμός» (ΦΕΚ 210/Α/1985) και ειδικότερα το άρθρο 4 (παρ. 2) αυτού, όπως αντικαταστάθηκε με το άρθρο 3 του ν. 2831/2000 «Τροποποίηση των διατάξεων του ν. 1577/1985 «Γενικός Οικοδομικός Κανονισμός» και άλλες πολεοδομικές διατάξεις» (ΦΕΚ 140/Α/13.6.2000).

2. Το άρθρο 90 του «Κώδικα Νομοθεσίας για την Κυβέρνηση και τα Κυβερνητικά Όργανα», που κυρώθηκε με το άρθρο πρώτο του π.δ/τος 63/2005 (Α΄ 98).

3. Το υπ' αριθμ. 1/1986 π.δ. «Καθορισμός αρμοδιοτήτων Υπουργείου Αιγαίου» (ΦΕΚ 1/Α/1986) και ειδικότερα τα άρθρα 2 (παρ. 3, εδ. ζ, περ. αα) και 5 αυτού, όπως συμπληρώθηκε με το 326/2000 π.δ. (ΦΕΚ 276/Α/13.6.2000) και ειδικότερα το άρθρο 2 αυτού.

4. Το υπ' αριθμ. 205/2007 π.δ. «Συγχώνευση Υπουργείων», (ΦΕΚ 231/Α/19.9.2007) και το υπ' αριθμ. 215/2007 π.δ. «Σύσταση Γενικών Γραμματειών στο Υπουργείο Εσωτερικών και στο Υπουργείο Εμπορικής Ναυτιλίας, Αιγαίου και Νησιωτικής Πολιτικής» (ΦΕΚ 241/Α/25.10.2007).

5. Το υπ' αριθμ. 110/2001 π.δ. «Οργανισμός του Υπουργείου Αιγαίου» (ΦΕΚ 101/Δ/2001) και ειδικότερα στο άρθρο 5 αυτού, όπως ισχύει.

6. Την υπ' αριθμ. 8555/27.11.1990 κοινή απόφαση των Υπουργών Προεδρίας της Κυβέρνησης και Αιγαίου «Πράξεις και έγγραφα αρμοδιότητας του Υπ. Αιγαίου, που εξαιρούνται από τους περιορισμούς της διάταξης του άρθρου 81, παρ. 1 του ν. 1892/1990» (ΦΕΚ 741/Β/29.11.1990).

7. Την υπ' αριθμ. ΔΔΟ/Φ.101.22/2205/8.3.1999 (ΦΕΚ 209/Β/11.3.1999) απόφαση Υπουργού Αιγαίου «Μεταβίβαση αρμοδιοτήτων στον Γενικό Γραμματέα στους Προϊσταμένους Διευθύνσεων και Τμημάτων του Υπουργείου Αιγαίου και του δικαιώματος να υπογράφουν «με εντολή Υπουργού», όπως ισχύει.

8. Το υπ' αριθμ. Τ.Β.Σ 305/1.9.2005 έγγραφο του ΣΧΟΠ Υπουργείου Αιγαίου και Νησιωτικής Πολιτικής Ν. Σάμου με το οποίο μας διαβίβασε φάκελο που αφορά το κτίριο του θέματος, φερόμενο ως ιδιοκτησία της Γαλλικής Σχολής Καλογραιών του Αγίου Ιωσήφ και έλαβε τον αριθμ. πρωτ. 8242/8.9.2005 του Υπουργείου Εμπορικής Ναυτιλίας, Αιγαίου και Νησιωτικής Πολιτικής.

9. Την από 18.3.2009 αιτιολογική έκθεση του Τμήματος Διατηρητέων Κτηρίων της Δ/νσης Περιβάλλοντος της Γενικής Γραμματείας Αιγαίου και Νησιωτικής Πολιτικής του Υπουργείου Εμπορικής Ναυτιλίας Αιγαίου και Νησιωτικής Πολιτικής, η οποία κοινοποιήθηκε στον ενδιαφερόμενο με το υπ' αριθμ. ΔΠΕ/8242/05/18.3.2009 έγγραφό μας.

10. Το γεγονός ότι παρήλθε άπρακτη η προθεσμία, όπως ορίζεται στο άρθρο 4, παρ. 2 του ν. 1577/1985 «Γενικός Οικοδομικός Κανονισμός» όπως αντικαταστάθηκε με το άρθρο 3, παρ. 2 του ν.2831/2000, χωρίς να περιέλθουν στην Υπηρεσία μας τυχόν αντιρρήσεις του ενδιαφερομένου.

11. Το γεγονός ότι από τις κανονιστικές διατάξεις αυτής της απόφασης δεν προκαλείται δαπάνη σε βάρος του Κρατικού προϋπολογισμού και του οικείου Ο.Τ.Α., αποφασίζουμε:

1. Χαρακτηρίζεται ως διατηρητέο το διώροφο κτίριο, φερόμενο ως ιδιοκτησία της Γαλλικής Σχολής Καλογραιών του Αγίου Ιωσήφ που βρίσκεται στην πόλη της Σάμου, όπως σημειώνεται στο σχετικό τοπογραφικό διάγραμμα σε κλίμακα 1:500, που θεωρήθηκε από τον Προϊστάμενο της Διεύθυνσης Περιβάλλοντος της Γενικής Γραμματείας Αιγαίου και Νησιωτικής Πολιτικής του Υπουργείου Εμπορικής Ναυτιλίας, Αιγαίου και Νησιω-

τικής Πολιτικής με την υπ' αριθμ. ΓΥ/176 Η/2009 πράξη του και που συνοπτικό του αντίγραφο δημοσιεύεται με την παρούσα απόφαση, επειδή πρόκειται για κτίριο με αξιόλογα μορφολογικά και αρχιτεκτονικά στοιχεία παραδοσιακής αρχιτεκτονικής.

2. Στο χαρακτηριζόμενο ως διατηρητέο κτίριο, απαγορεύεται κάθε αφαίρεση, αλλοίωση ή καταστροφή των επί μέρους αρχιτεκτονικών και των εν γένει λειτουργικών ή διακοσμητικών στοιχείων του.

3. Επιτρέπεται η επισκευή, ο εκσυγχρονισμός των εγκαταστάσεων, η ενίσχυση του φέροντα οργανισμού, η εσωτερική διαρρύθμιση καθώς και επεμβάσεις για λόγους λειτουργικούς στο εσωτερικό του χαρακτηριζομένου ως διατηρητέου κτιρίου εφόσον δεν αλλοιώνεται ο αρχιτεκτονικός του χαρακτήρας.

4. Δεν επιτρέπεται η τοποθέτηση φωτεινών ή μη επιγραφών και διαφημίσεων στο χαρακτηριζόμενο ως διατηρητέο κτήριο. Επιτρέπεται μόνο η τοποθέτηση επιγραφών περιορισμένων διαστάσεων που πληροφορούν για τυχόν χρήσεις των χώρων του κτιρίου.

5. Για οποιαδήποτε οικοδομική εργασία στο εσωτερικό και εξωτερικό του χαρακτηριζομένου ως διατηρητέου κτιρίου και στον περιβάλλοντα χώρο του καθώς και για την τοποθέτηση επιγραφών απαιτείται η σύμφωνη γνώμη των αρμόδιων Οργάνων της Γενικής Γραμματείας Αιγαίου και Νησιωτικής Πολιτικής του Υπουργείου Εμπορικής Ναυτιλίας, Αιγαίου και Νησιωτικής Πολιτικής.


6. Η ισχύς της παρούσας απόφασης αρχίζει από τη δημοσίευσή της στην Εφημερίδα της Κυβερνήσεως.

Η απόφαση αυτή να δημοσιευθεί στην Εφημερίδα της Κυβερνήσεως.

Μυτιλήνη, 31 Αυγούστου 2009

Ο ΥΠΟΥΡΓΟΣ

ΑΝΑΣΤΑΣΗΣ ΠΑΠΑΛΗΓΟΥΡΑΣ

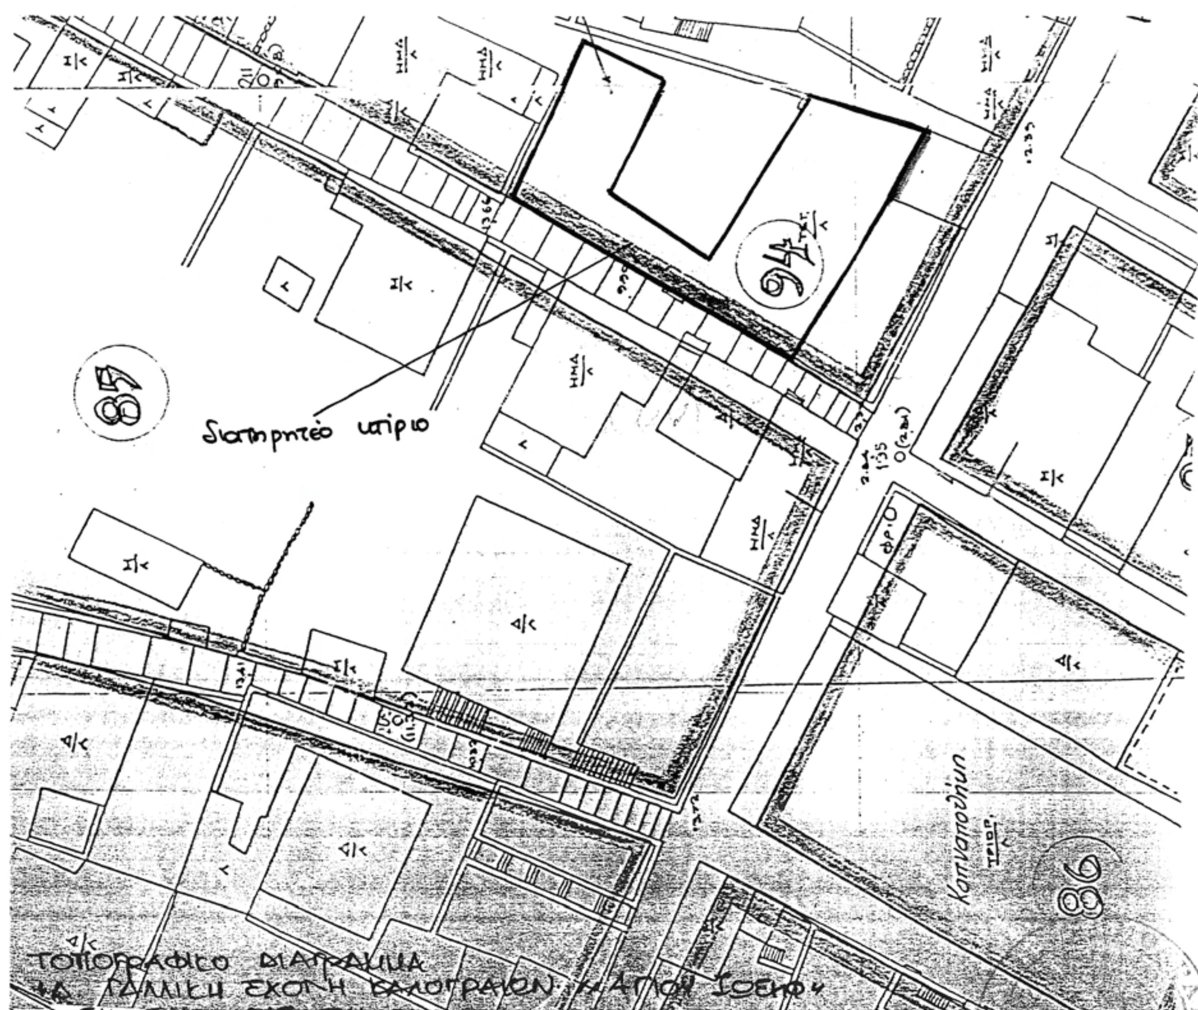

Κλ. 1:500

ΥΠΟΥΡΓΕΙΟ ΕΜΠΟΡΙΚΗΣ ΝΑΥΤΙΛΙΑΣ
ΑΙΓΑΙΟΥ & ΝΗΣΙΩΤΙΚΗΣ ΠΟΛΙΤΙΚΗΣ

Αριθμός πράξης: Γ.Υ/1760/2009 ΣΥΝΟΔΕΥΕ ΤΗΝ ΑΠΟΦΑΣΗ ΜΕ ΑΡ. ΠΡΩΤ Γ.Υ/1760/31-8-2009.

Θέμα: Χαρακτηρισμοί ως διατηρητέα δίπατα κτίρια, φερομένου ως ιδιοκτησία της Γαλλικής Σχολής Καλογραιών του Αγίου Ιωσήφ που βρίσκεται στην πόλη της Σάμου και καθορισμός ειδικών όρων και περιορισμών δόμησης αυτών.

Μυτιλήνη ΑΥΓΟΥΣΤΟΣ 2009

— Ο —
ΠΡΟΪΣΤΑΜΕΝΟΣ ΔΙΝΣΗΣ ΠΕΡΙΒΑΛΛΟΝΤΟΣ

Δ. ΘΕΟΦΑΝΟΠΟΥΛΟΣ - ΠΕΖΕΡ
Αρχιτέκτων Μηχανικός

ΕΘΝΙΚΟ ΤΥΠΟΓΡΑΦΕΙΟ
Για τεχνικούς λόγους στο σχεδιάγραμμα, έγινε σμίκρυνση, κατά ποσοστό 79%

Αριθμ. 3463 (2)

Αναγνώριση αγροτικής οδού στη θέση «Βάλτος» στην εκτός σχεδίου περιοχή Δ.Δ. Νέας Τίρυνθας Δ.Ν. Τίρυνθας ως προϋφιστάμενης του έτους 1923.

Ο ΝΟΜΑΡΧΗΣ ΑΡΓΟΛΙΔΑΣ

Έχοντας υπόψη:

1. Τον εσωτερικό οργανισμό οργάνωσης και λειτουργίας της Νομαρχιακής Αυτοδιοίκησης Αργολίδας.

2. Τις διατάξεις του άρθ. 90 της «Κωδικοποίησης της νομοθεσίας για την Κυβέρνηση και τα κυβερνητικά όργανα» που κυρώθηκε με το άρθρο 1° του π.δ. 63/2005 (ΦΕΚ 98 Α/22.4.2005).

3. Τις διατάξεις της παρ.4 άρθ. 20 του από 17.7.1923 ν.δ. «περί σχεδίων πόλεων και κωμών του κράτους».

4. Το άρθρο 10 του ν. 3212/2003 (ΦΕΚ 308 Α) και την εγκύκλιο 5/2004 (αρ. πρ. 4490/29.1.2004 Δ.Ο.Κ.Κ.).

5. Το υπ' αριθμ. 1256/2005 έγγραφο Δ.Ο.Κ.Κ. - Υ.ΠΕ. ΧΩ.Δ.Ε.

6. Την από 21.7.2009 αίτηση της Ειρήνης Ταμπρατζή - Θεοδωροπούλου προς την υπηρεσία μας για την αναγνώριση της αγροτικής οδού που διέρχεται βορειοδυτικά του αγροτεμαχίου φερόμενης ιδιοκτησίας της που βρίσκεται στη θέση «Βάλτος» στην εκτός σχεδίου περιοχή Δ. Νέας Τίρυνθας ως προϋφιστάμενης του έτους 1923 και το συνημμένο σε αυτήν φάκελο που περιλαμβάνει:

- Απόσπασμα χάρτη Γ.Υ.Σ. κλιμ. 1:5000 (αρ. φυλλ. 6385/8) όπου σημειώνεται η υπό εξέταση οδός από τον αρχ. μηχ. Αναστ. Κλαδούχο και τοπογραφικό διάγραμμα κλ. 1: 500 του ιδίου μηχ/κού όπου αποτυπώνεται η παραπάνω ιδιοκτησία και η παραπάνω οδός.
- Τις συμβολαιογραφικές πράξεις που αφορούν την υπόψη ιδιοκτησία με αριθμούς:

- 8291/1.11.2008 αγοραπωλησία συμβ/φου Ναυπλίου Χρήστου Γ. Χλέπα

-8290/1.11.2008 αγοραπωλησία συμβ/φου Ναυπλίου Χρήστου Γ. Χλέπα

-6294/8.12.2003 αγοραπωλησία συμβ/φου Ναυπλίου Χρήστου Γ. Χλέπα

-5470/27.12.2001 αγοραπωλησία συμβ/φου Ναυπλίου Χρήστου Γ. Χλέπα

-585/18.2.1976 διανομή συμβ/φου ειρηνοδικείου Αργούς Δημ. Στ. Κωτσογιάννη

-581/11.2.1976 αποδοχή κληρ/μιάς συμβ/φου ειρηνοδικείου Αργούς Δημ. Στ. Κωτσογιάννη

-9744/19.12.1957 πωλητήριο συμβ/φου Ναυπλίου Βας. Ι. Παπαδριανού

-7383/15.7.1920 προικοσύμφωνο συμβ/φου Ναυπλίου Ιωάν. ν. Τσολακόπουλου.

7. Την υπ' αριθμ. 1561/1.6.2009 απόφαση Νομάρχη με την οποία αναγνωρίστηκε η κοινοχρησία της οδού που διέρχεται βορειοδυτικά της όμορης -προς βορρά- ιδιοκτησίας.

8. Την αυτοψία που έγινε από αρμόδιο υπάλληλο της υπηρεσίας μας.

9. Την υπ' αριθμ. 3146/28.7.2009 θετική εισήγηση της υπηρεσίας προς το ΣΧΟΠ Ν. Αργολίδας.

10. Το υπ' αριθμ. 135/2/6/30.7.2009 απόσπασμα πρακτικού ΣΧΟΠ με το οποίο αποφασίζει θετικά ως προς την αναγνώριση της υπόψη αγροτικής οδού που διέρχεται δυτικά της ιδιοκτησίας Ειρήνης Ταμπρατζή - Θεοδωροπούλου, όπως αυτή αποτυπώνεται στο συνημμένο διάγραμμα κλ. 1500 που συνέταξε ο αρχιτέκτονας μηχ/κός Αναστ. Κλαδούχος και εντοπίζεται στο σχετικό απόσπασμα χάρτη Γ.Υ.Σ. κλιμ. 1:5000 (αρ. φυλλ. 6385/8) και κατά το τμήμα της που σημειώνεται στο παραπάνω απόσπασμα χάρτη με τα στοιχεία Β (Βορειοδυτικό όριο ιδιοκτησίας) και Γ (Νοτιοδυτικό όριο), ως προϋφιστάμενης του έτους 1923, αποφασίζουμε:

Άρθρο 1.

Αναγνωρίζουμε την αγροτική οδό που βρίσκεται στη θέση «Βάλτος» στην εκτός σχεδίου περιοχή Δ.Δ. Ν. Τίρυνθας - Δήμου Ν. Τίρυνθας, η οποία αποτυπώνεται στο συνημμένο σε κλ. 1: 500 τοπογραφικό διάγραμμα του αρχιτέκτονα μηχ/κού Αναστ. Κλαδούχου και στο απόσπασμα χάρτη Γ.Υ.Σ. κλιμ. 1:5000 (αρ. φυλλ. 6385/8) και συγκεκριμένα κατά το τμήμα της με στοιχεία Β (βορειοδυτικό όριο φερόμενης ιδ/σίας Ειρήνης Ταμπρατζή - Θεοδωροπούλου) και Γ (νοτιοδυτικό όριο φερόμενης ιδ/σίας Ειρήνης Ταμπρατζή - Θεοδωροπούλου), ως προϋφιστάμενη του έτους 1923.

Άρθρο 2.

Η παρούσα απόφαση να δημοσιευθεί στην Εφημερίδα της Κυβερνήσεως.

Η ισχύς της παρούσας αρχίζει από τη δημοσίευσή της στην Εφημερίδα της Κυβερνήσεως.

Άρθρο 3.

Από τις διατάξεις της παρούσας απόφασης δεν προκαλείται δαπάνη σε βάρος του κρατικού προϋπολογισμού και του προϋπολογισμού του Δήμου Ν. Τίρυνθας.

Κατά της πράξης αυτής επιτρέπεται προσφυγή ενώπιον του Γενικού Γραμματέα Περιφέρειας Πελοποννήσου μόνο για παράβαση νόμου, μέσα σε αποκλειστική προθεσμία 30 ημερών από τη δημοσίευση, ή αν η απόφαση δεν δημοσιεύεται, από την κοινοποίηση, ή διαφορετικά, αφότου έλαβε γνώση, σύμφωνα με το ν. 2218/1994 (ΦΕΚ 90/Α/13.6.1994).


Η απόφαση αυτή να δημοσιευθεί στην Εφημερίδα της Κυβερνήσεως.

Ναύπλιο, 16 Σεπτεμβρίου 2009

Ο Νομάρχης

ΒΑΣΙΛΗΣ Ν. ΣΩΤΗΡΟΠΟΥΛΟΣ



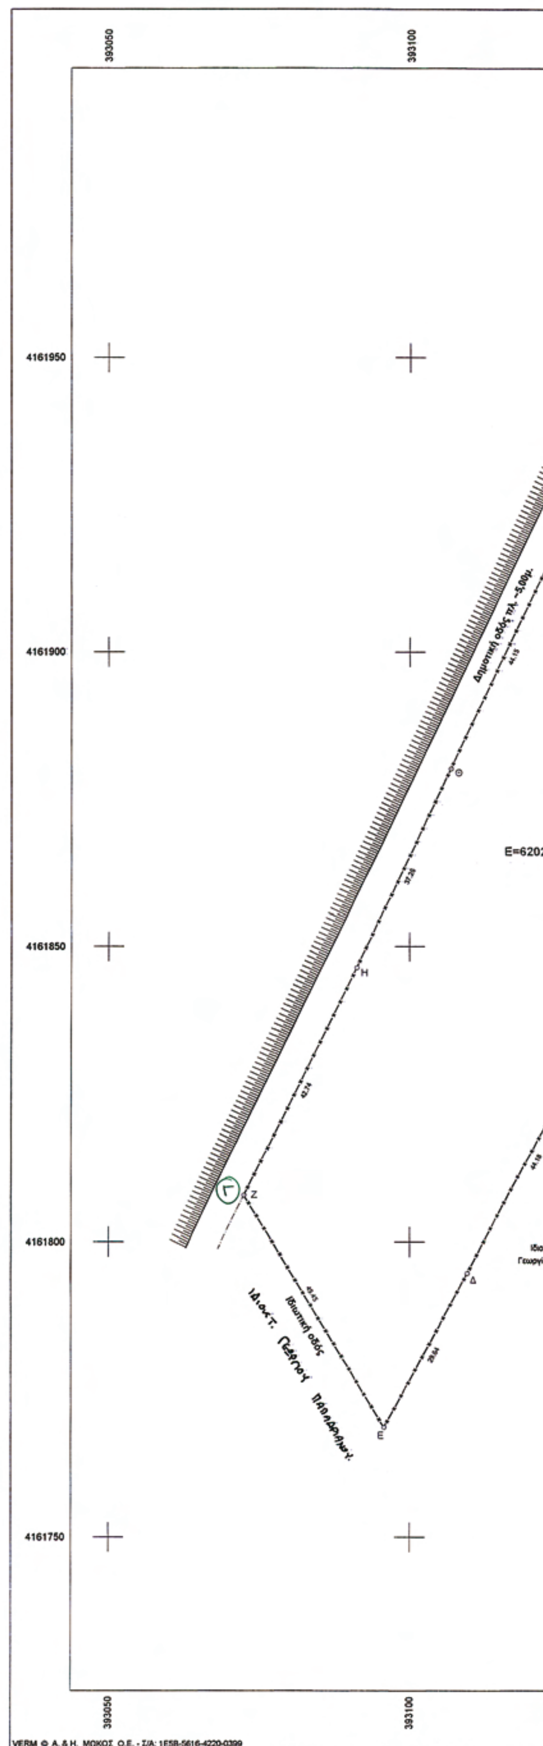

ΕΘΝΙΚΟ ΤΥΠΟΓΡΑΦΕΙΟ
Για τεχνικούς λόγους στο σχεδιάγραμμα, έγινε σμίκρυνση, κατά ποσοστό 39%

393100 393150

4161950
4161900
4161850
4161800
4161750

Δημοτική οδός πλ. ~5,00μ.

Ιδιωτική οδός

Ε=6202,69τμ

Ιδιοκτησία
Αναστασίου Ταμπάκη

Ιδιοκτησία
Γεωργίου Ντόκου

393100 393150

Συντεταγμένες ορίων

Σημείο	X (m)	Y (m)	Σημείο	X (m)	Y (m)	Σημείο	X (m)	Y (m)
Α	393138.535	4161947.602	Β	393163.176	4161894.630	Γ	393130.357	4161833.814
Δ	393109.677	4161794.771	Ε	393095.745	4161768.614	Ζ	393072.783	4161807.839
Η	393091.220	4161846.402	Θ	393106.881	4161880.225	Ι	393125.680	4161920.165
Κ	393133.493	4161936.719						

Γεωτεμάχιο 1, Σημεία: 10, Εμβαδόν: 6202.69 m²

Α Β Γ Δ Ε Ζ Η Θ Ι Κ

Πλευρά	Μήκος (m)	Πλευρά	Μήκος (m)	Πλευρά	Μήκος (m)	Πλευρά	Μήκος (m)
Α-Β	58.42	Β-Γ	69.11	Γ-Δ	44.18	Δ-Ε	29.64
Ε-Ζ	45.45	Ζ-Η	42.74	Η-Θ	37.26	Θ-Ι	44.15
Ι-Κ	18.31	Κ-Α	11.99				

Οροι Δόμησης για γήπεδα εντός ΖΟΕ υπ.αρ. 6α

Σύμφωνα με το Π.Δ. της 3-6-1999 (ΦΕΚ396Δ'/8-6-1999) το οποίο καθορίζει Ζώνες Οικιστικού Ελέγχου (ΖΟΕ) στην παραλιακή ζώνη Νέας Κίου-Μύλων-Κιβερίου και Περιαστικής ζώνης Αργους και σύμφωνα με το ΠΔ της 6-10-1978 (ΦΕΚ 538Δ'/17-10-1978) έτσι όπως αυτό τροποποιήθηκε και συμπληρώθηκε με το ΠΔ της 24-5-1985 (ΦΕΚ 270Δ'/31-5-1985) εκτός της παρ.2 του άρθρου 5 και το άρθρο 10 του Ν.3212/2003 και σύμφωνα με το ΠΔ 209/1998 (ΦΕΚ 169Α'/15-7-1998) άρθρο 2, οι όροι και περιορισμοί δόμησης για γήπεδα που βρίσκονται εντός των ορίων ΖΟΕ υπ.αρ. 6α έχουν ως εξής:

Αρτιότητα κατά κανόνα:
εμβαδόν 4000τμ και πρόσωπο 25,00μ. σε κοινόχρηστο δρόμο (έγγραφο ΔΟΚΚΒ' υπ.αρ.πρωτ.1256/1-3-2005)

Για γήπεδα που έχουν πρόσωπο σε Εθνική, Επαρχιακή ή κύρια Κοινοτική ή Δημοτική οδό , καθώς επίσης και σε εγκαταλελειμένα τμήματα αυτών αλλά και σε σιδηροδρομική γραμμή απαιτούνται επιπλέον των παραπάνω:

πρόσωπο 45,00μ. βάθος 50,00μ.

Αρτιότητα κατά παρέκκλιση:
-Τα προυφιστάμενα της 8-6-1999 με εμβαδόν 4000τμ. δίχως απαίτηση προσώπου

Επιτρεπόμενες χρήσεις:
Κατοικία, κοινωφελείς εγκαταστάσεις, πρόνοια, εκπαίδευση, αθλητισμός και θρησκευτικοί χώροι.

Ειδικοί όροι και περιορισμοί δόμησης:
Απαγορεύεται η χρήση οικοδομικών υλικών που δεν εναρμονίζονται με το περιβάλλον όπως κουφώματα αλουμινίου ή μεταλλικά κλπ. Υποχρεωτική κατασκευή κεραμοσκεπούς στέγης. Ελεγχος από ΕΠΑΕ .Ποσοστό ανοιγμάτων στις όψεις < 30%.

Αποστάσεις από άξονα :
(για εκτός σχεδίου)
Α' Εθνικής οδού: 60μ. και όχι λιγότερο από 40μ. από το όριο της οδού
Β' Εθνικής οδού: 45μ. και όχι λιγότερο από 30μ. από το όριο της οδού
Γ' Εθνικής οδού: 30μ.
Α' Επαρχιακής οδού: 20,00μ.
Β' Επαρχιακής οδού: 15μ.
Δημοτική ή Κοινοτική οδό: 15μ.

Στοιχεία datum
Το διάγραμμα αυτό αναφέρεται σε κρατικές συντεταγμένες και ειδικά στο ΕΓΣΑ '87 (Ελληνικό Γεωδαιτικό Σύστημα Αναφοράς)
Το ελλειψοειδές του συστήματος είναι το GRS 80 με στοιχεία έλλειψης: a=6378137 και f=1/298.2572236 ενώ η χρησιμοποιούμενη προβολή είναι η εγκάρσια μερκατορική προβολή (UTM) με κεντρικό μεσημβρινό λο=24° και Κο=0,9996.
Στον κεντρικό μεσημβρινό αναφοράς λαμβάνεται Χ=500000 και το γεωγραφικό πλάτος αναφοράς 00°00'00"
Το μέτρο γραμμικής παραμόρφωσης (Κ) στο κέντρο φύλλου είναι: 0,99974059

Δήλωση ιδιοκτητών (περί υπόδειξης ορθών ορίων)

Τα όρια της ιδιοκτησίας εντοπίσθηκαν και υποδείχθηκαν από τους ιδιοκτήτες του γηπέδου οι οποίοι φέρουν και την αποκλειστική ευθύνη για την ορθότητά τους και υπογράφουν γι'αυτό αποδεχόμενοι πλήρως το διάγραμμα αυτό.

Το παρόν συνοδεύει την υπ' αριθ. 3463/16-9-2009 απόφαση του Νομάρχη Αργολίδας.
Ναύπλιο 16-9-2009

ΤΕΧΝΙΚΟ ΓΡΑΦΕΙΟ ΜΕΛΕΤΩΝ-ΚΑΤΑΣΚΕΥΩΝ

Αναστάσιου και Αιντερόζε Κλαδούχου
αρχιτέκτων και πολιτικός μηχανικός

Μ.Ράδου 7-Ναύπλιον.....21100
Τηλ. 27520-24619

ΣΥΜΒΟΥΛΙΟ Χ.Ο.Π.Ν. ΑΡΓΟΛΙΔΑΣ 30-7-2009

Εργοδότης

Ειρήνη Ταπρατζή-Θεοδωροπούλου

Εργο

Αποτύπωση γηπέδου-χαρακτηρισμός έκτασης

Θέση

"ΒΑΛΤΟΣ" Νέας Τίρυνθας Δήμου Νέας Τίρυνθας

Θέμα σχεδίου	αριθμός σχεδίου	Τ.09-330
ΤΟΠΟΓΡΑΦΙΚΟ ΔΙΑΓΡΑΜΜΑ	ΚΛΙΜΑΚΑ 1:500	
	Προβολικό σύστημα ΕΓΣΑ 87	

Χρόνος μελέτης: Ιούλης 2009

Υπογραφή	Σφραγίδα
ΑΝΑΣΤΑΣΙΟΣ Ε. ΚΛΑΔΟΥΧΟΣ ΔΙΠΛΩΜ. ΑΡΧΙΤΕΚΤΩΝ ΜΗΧΑΝΙΚΟΣ HAB WEIMAR - ΓΕΡΜΑΝΙΑΣ ΜΕΛΟΣ Τ.Ε.Ε. ΑΡ. ΜΗΤΡΩΟΥ : 56661 ΝΑΥΠΛΙΟ - Μ. ΡΑΔΟΥ 7 ΤΗΛ.: 27520 24619 - ΚΙΝ.: 6945 968367	

ΕΘΝΙΚΟ ΤΥΠΟΓΡΑΦΕΙΟ

ΕΦΗΜΕΡΙΣ ΤΗΣ ΚΥΒΕΡΝΗΣΕΩΣ

ΠΕΡΙΦΕΡΕΙΑΚΑ ΓΡΑΦΕΙΑ ΠΩΛΗΣΗΣ Φ.Ε.Κ.

ΘΕΣΣΑΛΟΝΙΚΗ - Βασ. Όλγας 227 **23104 23956**
ΠΕΙΡΑΙΑΣ - Ευριπίδου 63 **210 4135228**
ΠΑΤΡΑ - Κορίνθου 327 **2610 638109**
ΙΩΑΝΝΙΝΑ - Διοικητήριο **26510 87215**
ΚΟΜΟΤΗΝΗ - Δημοκρατίας 1 **25310 22858**
ΛΑΡΙΣΑ - Διοικητήριο **2410 597449**
ΚΕΡΚΥΡΑ - Σαμαρά 13 **26610 89122**
ΗΡΑΚΛΕΙΟ - Πεδιάδος 2 **2810 300781**
ΜΥΤΙΛΗΝΗ - Πλ. Κωνσταντινουπόλεως 1 **22510 46654**

ΤΙΜΗ ΠΩΛΗΣΗΣ ΦΥΛΛΩΝ ΤΗΣ ΕΦΗΜΕΡΙΔΟΣ ΤΗΣ ΚΥΒΕΡΝΗΣΕΩΣ

Σε έντυπη μορφή

- Για τα Φ.Ε.Κ. από 1 μέχρι 16 σελίδες σε 1 €, προσαυξανόμενη κατά 0,20 € για κάθε επιπλέον οκτασέλιδο ή μέρος αυτού.
- Για τα φωτοαντίγραφα Φ.Ε.Κ. σε 0,15 € ανά σελίδα.

Σε μορφή DVD/CD

Τεύχος	Ετήσια έκδοση	Τριμηνιαία έκδοση	Μηνιαία έκδοση
Α΄	150 €	40 €	15 €
Β΄	300 €	80 €	30 €
Γ΄	50 €	-	-
Υ.Ο.Δ.Δ.	50 €	-	-
Δ΄	110 €	30 €	-

Τεύχος	Ετήσια έκδοση	Τριμηνιαία έκδοση	Μηνιαία έκδοση
Α.Α.Π.	110 €	30 €	-
Ε.Β.Ι.	100 €	-	-
Α.Ε.Δ.	5 €	-	-
Δ.Δ.Σ.	200 €	-	20 €
Α.Ε. - Ε.Π.Ε. και **Γ.Ε.ΜΗ.**	-	-	100 €

- Η τιμή πώλησης μεμονωμένων Φ.Ε.Κ. σε μορφή cd-rom από εκείνα που διατίθενται σε ψηφιακή μορφή και μέχρι 100 σελίδες, σε 5 € προσαυξανόμενη κατά 1 € ανά 50 σελίδες.
- Η τιμή πώλησης σε μορφή cd-rom/dvd, δημοσιευμάτων μιας εταιρείας στο τεύχος Α.Ε.-Ε.Π.Ε. και Γ.Ε.ΜΗ. σε 5 € ανά έτος.

ΠΑΡΑΓΓΕΛΙΑ ΚΑΙ ΑΠΟΣΤΟΛΗ Φ.Ε.Κ.: Τηλεφωνικά: 210 4071010 - fax: 210 4071010 - internet: http://www.et.gr

ΕΤΗΣΙΕΣ ΣΥΝΔΡΟΜΕΣ Φ.Ε.Κ.

Τεύχος	Έντυπη μορφή	Ψηφιακή Μορφή
Α΄	225 €	190 €
Β΄	320 €	225 €
Γ΄	65 €	Δωρεάν
Υ.Ο.Δ.Δ.	65 €	Δωρεάν
Δ΄	160 €	80 €
Α.Α.Π.	160 €	80 €
Ε.Β.Ι.	65 €	33 €

Τεύχος	Έντυπη μορφή	Ψηφιακή Μορφή
Α.Ε.Δ.	10 €	Δωρεάν
Α.Ε. - Ε.Π.Ε. και **Γ.Ε.ΜΗ.**	2.250 €	645 €
Δ.Δ.Σ.	225 €	95 €
Α.Σ.Ε.Π.	70€	Δωρεάν
Ο.Π.Κ.	-	Δωρεάν
Α΄+ Β΄+ Δ΄ + Α.Α.Π.	-	450 €

- Το τεύχος Α.Σ.Ε.Π. (έντυπη μορφή) θα αποστέλλεται σε συνδρομητές ταχυδρομικά, με την επιβάρυνση των 70 €, ποσό το οποίο αφορά τα ταχυδρομικά έξοδα.
- Για την παροχή πρόσβασης μέσω διαδικτύου σε Φ.Ε.Κ. προηγουμένων ετών και συγκεκριμένα στα τεύχη: **α)** Α, Β, Δ, Α.Α.Π., Ε.Β.Ι. και Δ.Δ.Σ., η τιμή προσαυξάνεται, πέραν του ποσού της ετήσιας συνδρομής του 2007, κατά 40 € ανά έτος και ανά τεύχος και **β)** για το τεύχος Α.Ε.-Ε.Π.Ε. & Γ.Ε.ΜΗ., κατά 60 € ανά έτος παλαιότητας.

* Η καταβολή γίνεται σε όλες τις Δημόσιες Οικονομικές Υπηρεσίες (Δ.Ο.Υ.). Το πρωτότυπο διπλότυπο (έγγραφο αριθμ. πρωτ. 9067/28.2.2005 2η Υπηρεσία Επιτρόπου Ελεγκτικού Συνεδρίου) με φροντίδα των ενδιαφερομένων, πρέπει να αποστέλλεται ή να κατατίθεται στο Εθνικό Τυπογραφείο (Καποδιστρίου 34, Τ.Κ. 104 32 Αθήνα).

* Σημειώνεται ότι φωτοαντίγραφα διπλοτύπων, ταχυδρομικές Επιταγές για την εξόφληση της συνδρομής, δεν γίνονται δεκτά και θα επιστρέφονται.

* Οι οργανισμοί τοπικής αυτοδιοίκησης, τα νομικά πρόσωπα δημοσίου δικαίου, τα μέλη της Ένωσης Ιδιοκτητών Ημερησίου Τύπου Αθηνών και Επαρχίας, οι τηλεοπτικοί και ραδιοφωνικοί σταθμοί, η Ε.Σ.Η.Ε.Α., τα τριτοβάθμια συνδικαλιστικά Όργανα και οι τριτοβάθμιες επαγγελματικές ενώσεις δικαιούνται έκπτωσης πενήντα τοις εκατό (50%) επί της ετήσιας συνδρομής (τρέχον έτος + παλαιότητα).

* Το ποσό υπέρ Τ.Α.Π.Ε.Τ. [5% επί του ποσού συνδρομής (τρέχον έτος + παλαιότητα)], καταβάλλεται ολόκληρο (Κ.Α.Ε. 3512) και υπολογίζεται πριν την έκπτωση.

* Στην Ταχυδρομική συνδρομή του τεύχους Α.Σ.Ε.Π. δεν γίνεται έκπτωση.

Πληροφορίες για δημοσιεύματα που καταχωρούνται στα Φ.Ε.Κ. στο τηλ.: 210 5279000.
Φωτοαντίγραφα παλαιών Φ.Ε.Κ.: Μάρνη 8 τηλ.: 210 8220885, 210 8222924, 210 5279050.
Οι πολίτες έχουν τη δυνατότητα ελεύθερης ανάγνωσης των δημοσιευμάτων που καταχωρούνται σε όλα τα τεύχη της Εφημερίδας της Κυβερνήσεως πλην εκείνων που καταχωρούνται στο τεύχος Α.Ε.-Ε.Π.Ε και Γ.Ε.ΜΗ., από την ιστοσελίδα του Εθνικού Τυπογραφείου (www.et.gr).

Οι υπηρεσίες εξυπηρέτησης πολιτών λειτουργούν καθημερινά από 08:00 μέχρι 13:00



ΑΠΟ ΤΟ ΕΘΝΙΚΟ ΤΥΠΟΓΡΑΦΕΙΟ
ΚΑΠΟΔΙΣΤΡΙΟΥ 34 * ΑΘΗΝΑ 104 32 * ΤΗΛ. 210 52 79 000 * FAX 210 52 21 004
ΗΛΕΚΤΡΟΝΙΚΗ ΔΙΕΥΘΥΝΣΗ: http://www.et.gr – e-mail: webmaster.et@et.gr